


ТОМСКАЯ ОБЛАСТЬ

СХЕМА ТЕРРИТОРИАЛЬНОГО ПЛАНИРОВАНИЯ КРИВОШЕЙНСКОГО МУНИЦИПАЛЬНОГО РАЙОНА

СХЕМА РАЗВИТИЯ ТРАНСПОРТНОЙ ИНФРАСТРУКТУРЫ МЕСТНОГО ЗНАЧЕНИЯ МУНИЦИПАЛЬНОГО РАЙОНА

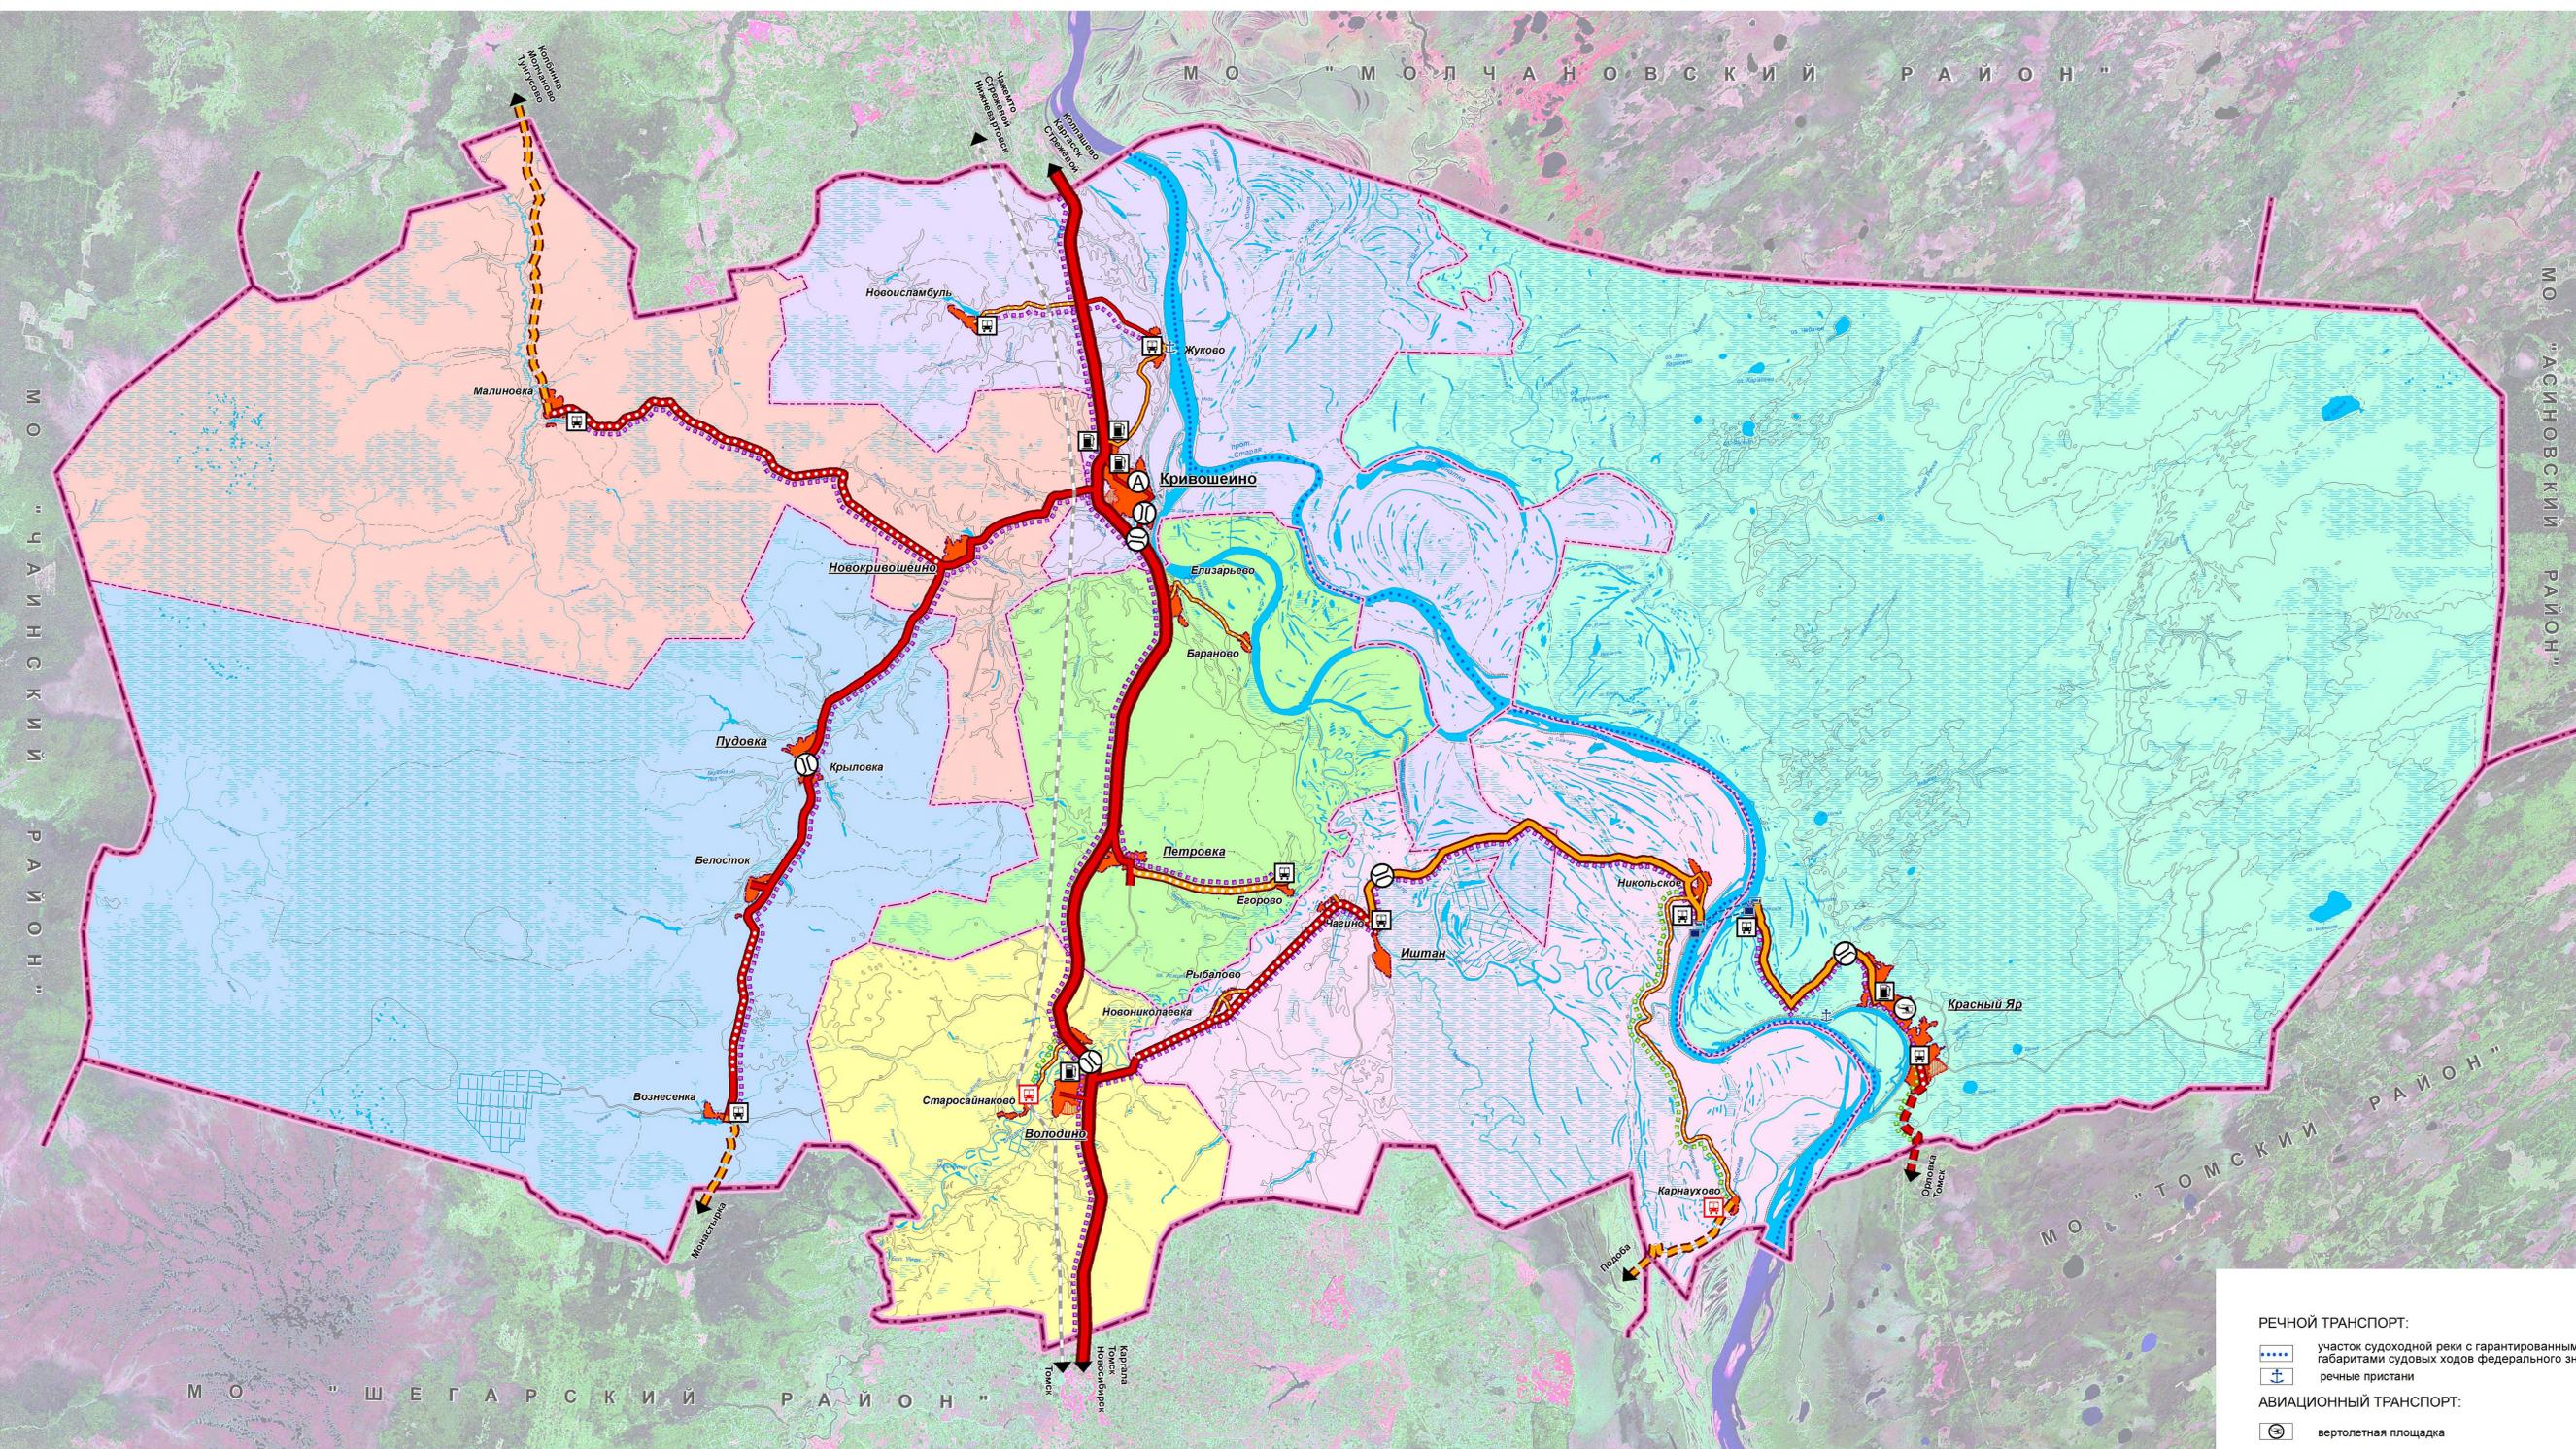

УСЛОВНЫЕ ОБОЗНАЧЕНИЯ:

АДМИНИСТРАТИВНЫЕ ГРАНИЦЫ:

- проект суц: муниципалных районов
- суц: поселений
- Кривошейнское сельское поселение
- Володинское сельское поселение
- Иштанское сельское поселение
- Красноярское сельское поселение
- Новокривошейнское сельское поселение
- Петровское сельское поселение
- Гудовское сельское поселение
- населенных пунктов

ТЕРРИТОРИИ НАСЕЛЕННЫХ ПУНКТОВ:

- суц: сельских населенных пунктов
- рекомендуемое направление развития населенных пунктов

НАСЕЛЕННЫЕ ПУНКТЫ ПО АДМИНИСТРАТИВНОМУ СТАТУСУ:

- Кривошейно** - центр муниципального района
- Володино** - центр поселения
- Елизарьево - прочие

ОБЪЕКТЫ ТРАНСПОРТНОЙ ИНФРАСТРУКТУРЫ:

ЖЕЛЕЗНОДОРОЖНЫЙ ТРАНСПОРТ:

- перспект.: железные дороги общего пользования

АВТОМОБИЛЬНЫЙ ТРАНСПОРТ:

Автомобильные дороги общего пользования:

- Регионального или межмуниципального значения
- Северная широтная автомобильная дорога с усовершенствованным покрытием (асфальтобетон)
- с усовершенствованным покрытием (асфальтобетон)
- с переходным типом покрытия (гравий, ПГС)
- Местного значения (автодороги, переданные в собственность муниципального района)
- с усовершенствованным покрытием (асфальтобетон)
- с переходным типом покрытия (гравий, ПГС)

Автодорожные сооружения:

- автодорожные мосты
- паромная переправа
- ледовая переправа
- автозаправочная станция

Автобусное сообщение:

- автовокзал
- автомобильные дороги с автобусным сообщением
- автобусные разворотные площадки

РЕЧНОЙ ТРАНСПОРТ:

- участок судоходной реки с гарантированными габаритами судовых ходов федерального значения
- речные пристани

АВИАЦИОННЫЙ ТРАНСПОРТ:

- вертолетная площадка

МИНИСТЕРСТВО РЕГИОНАЛЬНОГО РАЗВИТИЯ РОССИЙСКОЙ ФЕДЕРАЦИИ РОССИЙСКИЙ ГОСУДАРСТВЕННЫЙ НАУЧНО-ИССЛЕДОВАТЕЛЬСКИЙ И ПРОЕКТНЫЙ ИНСТИТУТ УРБАНИСТИКИ	
НАИМЕНОВАНИЕ КОНТРАКТА:	СХЕМА ТЕРРИТОРИАЛЬНОГО ПЛАНИРОВАНИЯ МУНИЦИПАЛЬНЫХ РАЙОНОВ ТОМСКОЙ ОБЛАСТИ
НАИМЕНОВАНИЕ РАЗДЕЛА:	СХЕМА ТЕРРИТОРИАЛЬНОГО ПЛАНИРОВАНИЯ КРИВОШЕЙНСКОГО МУНИЦИПАЛЬНОГО РАЙОНА
НАИМЕНОВАНИЕ КАРТЫ:	СХЕМА РАЗВИТИЯ ТРАНСПОРТНОЙ ИНФРАСТРУКТУРЫ МЕСТНОГО ЗНАЧЕНИЯ МУНИЦИПАЛЬНОГО РАЙОНА
ДИРЕКТОР ИНСТИТУТА:	ЩЕТИНСКИЙ В. А.
ГЛАВНЫЙ ИНЖЕНЕР ИНСТИТУТА:	ШАЛАХИНА Д. Х.
ГЛАВНЫЙ АРХИТЕКТОР ИНСТИТУТА:	ГРИШЕВИЧА И. Е.
АРХИТЕКТУРНО-ПЛАНИРОВОЧНАЯ МАСТЕРСКАЯ №1	
РУКОВОДИТЕЛЬ ПОДРАЗДЕЛЕНИЯ:	ЕЛЫНА О.С.
ГЛ. АРХИТЕКТОР ПРОЕКТА:	РАТНИКОВА И.В.
ГЛ. ИНЖЕНЕР ПРОЕКТА:	ЕГОРОВА Г.Л.
ДАТА 2011 год	